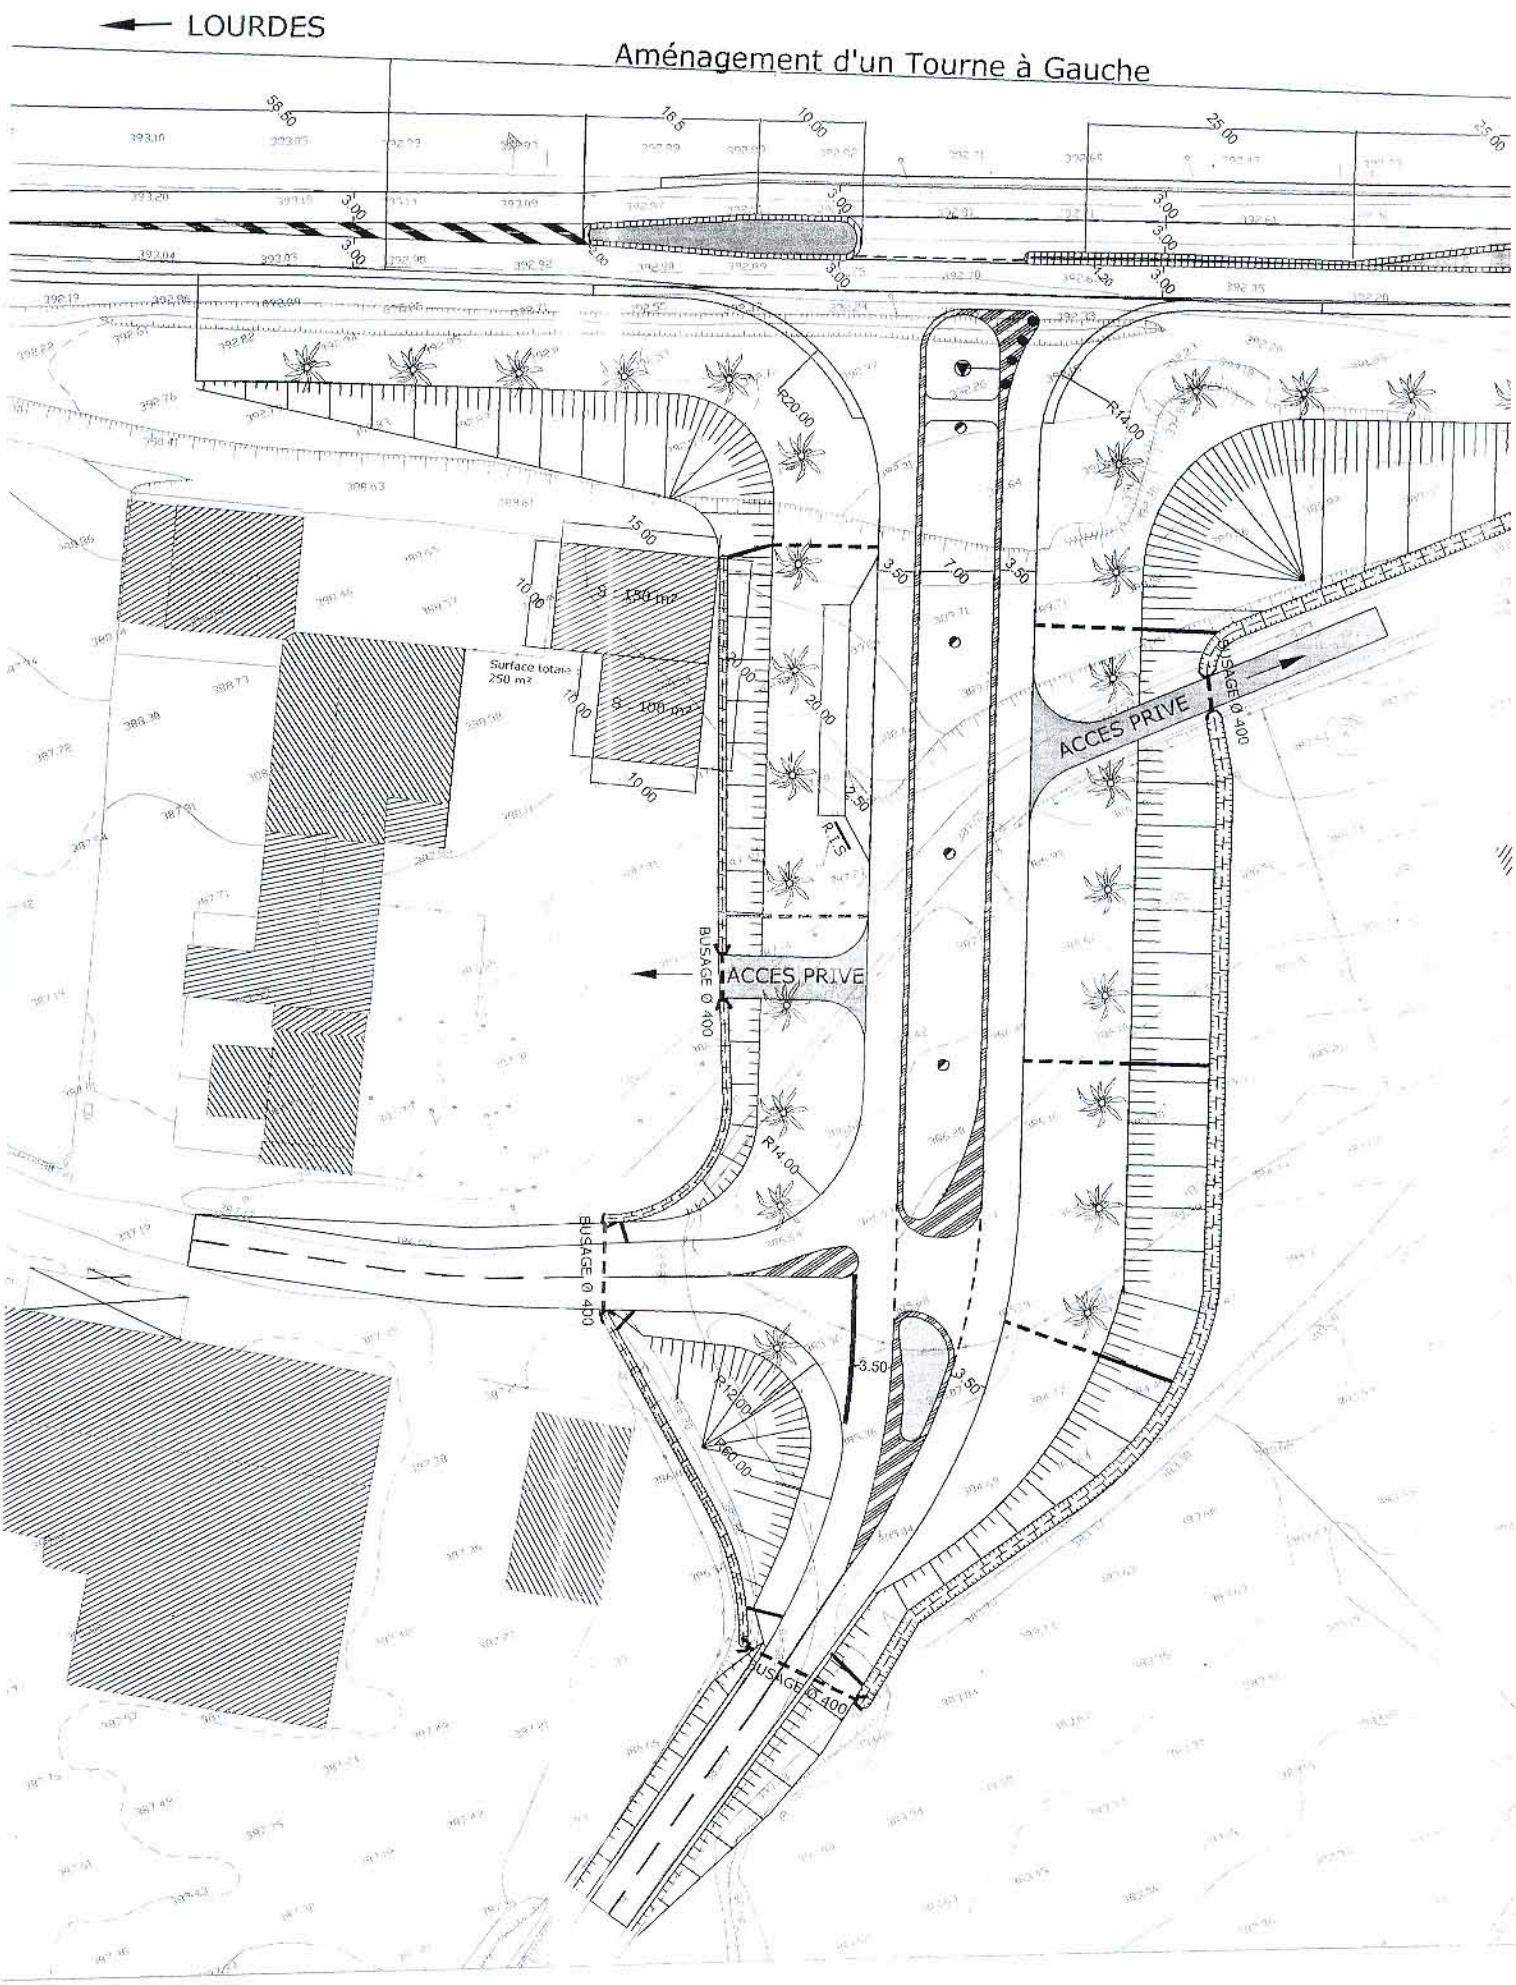
LOURDES
Aménagement d'un Tourne à Gauche
ACCES PRIVE
ACCES PRIVE
BUSAGE Ø 400
BUSAGE Ø 400
BUSAGE Ø 400
BUSAGE Ø 400
Surface totale 250 m2
S 150 m2
S 100 m2
R20.00
R14.00
R14.00
R12.00
R60.00
R.I.S
3.50
7.00
15.00
10.00
20.00
2.50
3.00
16.5
25.00
56.50